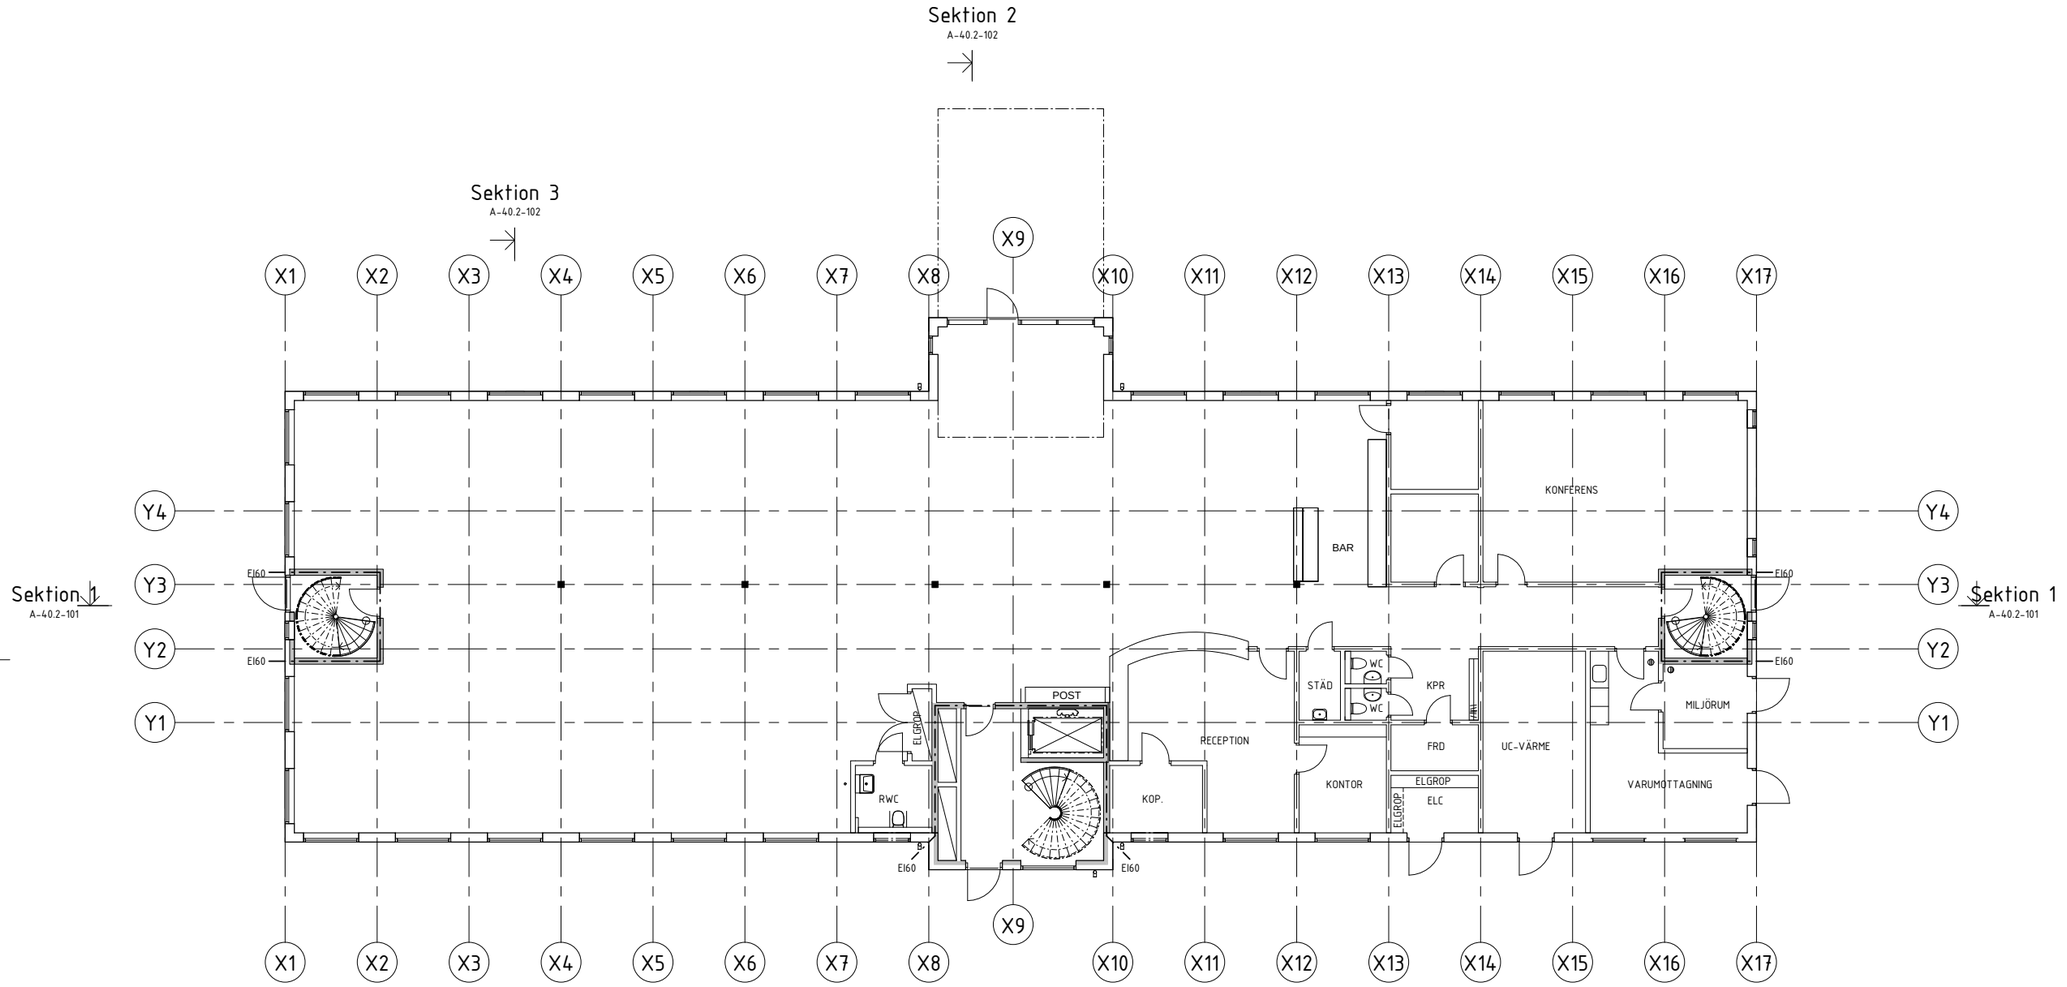

BTA - Ca 725kvm
BRA - Ca 675kvm

1m 0 5 10m

URSPRUNGLIGT RITNINGSUNDERLAG UPPRÄTTAT AV:
MONDO ARKITEKTER, KARLSTAD

H	SCHAKT, FÖNSTER, AVVATTNING MM	170124	KH
G	ELGROP FLYTTAD MM	170118	KH
F	RWC JUSTERAD, AVLOPP	161222	KH
E	GOLVBRUNNAR	161214	KH
D	NY DÖRR, VÄGG FLYTTAD	161209	KH
C	ALLMÄN REVIDERING	161130	KH
B	ALLMÄN REVIDERING	161122	KH
A	ALLMÄN REVIDERING	161110	KH
BET	ÄNDRINGEN AVSER	DATUM	SIGN

GRANSKNINGSHANDLING

GUSTAVSVIK 2, ÖREBRO
myOffice

ARCONA BYGGPROJEKTERING
CONORA CONSULT AB
V. VINTERGATAN 110, BOX 5924
700 05 ÖREBRO, 019-12 70 82

A	ARCONA Byggprojektering	019-12 70 82

UPPDRAG.NR	RITAD/KONSTR AV	UPPDRAGSLEDARE
16 048	KH	KH

DATUM 2016-11-03
ANSVARIG KH

NYBYGGNAD AV KONTOR
Plan 1

SKALA	NUMMER	BET
A1 1:100 A3 1:200	A-40.1-101	H

2016-04-14 10:16 C:\Users\Sara\Documents\myOffice\16 Ritningar\40 Arkitekt\A-modell\17-2098_Arcona_MyOffice_-_20161Revit.rvt