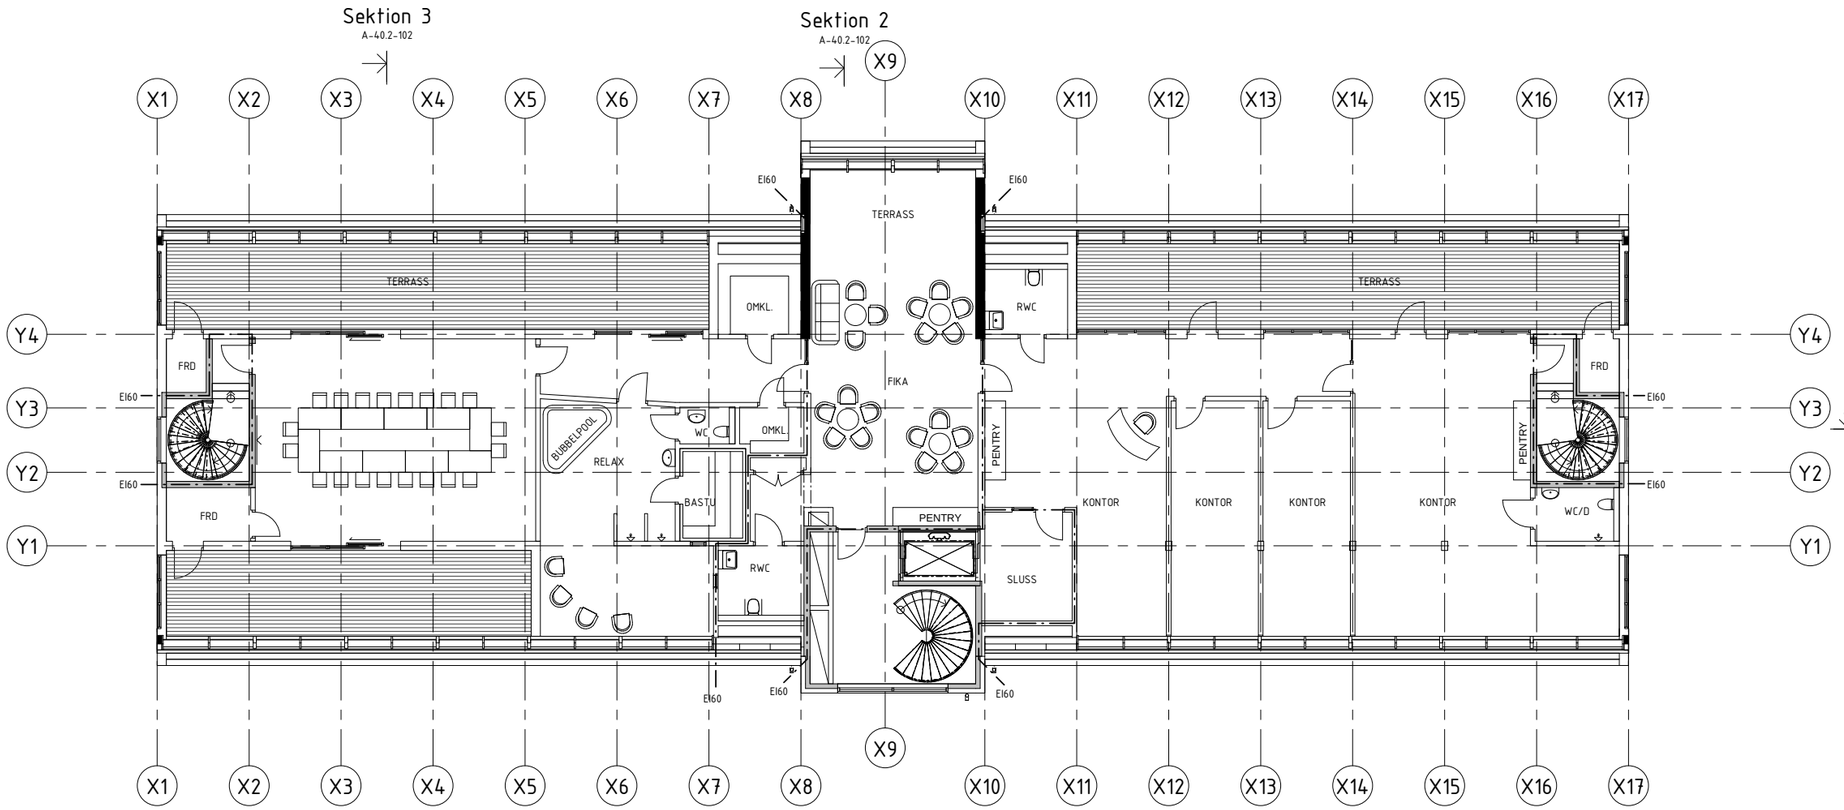

BTA - Ca 624kvm
BRA - Ca 362kvm

1m 0 5 10m

URSPRUNGLIGT RITNINGSUNDERLAG UPPRÄTTAT AV:
MONDO ARKITEKTER, KARLSTAD

D	SCHAKT, FÖNSTER, AVVATTNING MM	170124	KH
C	ALLMÄN REVIDERING	161130	KH
B	ALLMÄN REVIDERING	161122	KH
A	ALLMÄN REVIDERING	161110	KH
BET	ÄNDRINGEN AVSER	DATUM	SIGN

GRANSKNINGSHANDLING

GUSTAVSVIK 2, ÖREBRO
myOffice

ARCONA BYGGPROJEKTERING
CONORA CONSULT AB
V. VINTERGATAN 110, BOX 5924
700 05 ÖREBRO, 019-12 70 82

A	ARCONA Byggprojektering	019-12 70 82

UPPDRAG.NR	RITAD/KONSTR AV	UPPDRAGSLEDARE
16 048	KH	KH

DATUM	ANSVARIG
2016-11-03	KH

NYBYGGNAD AV KONTOR
Plan 5, Vindsplan

SKALA	NUMMER	BET
A1 1:100 A3 1:200	A-40.1-105	D

2016-04-14 13:07 C:\Users\Sara\Documents\myOffice\16 Rinningar\ARC-Arkitekt\A-modeller\17-2098 - Gustavsvik myOffice - 20161Sara.rvt