



C:\Users\kara\Documents\myOffice\10_Ritningar\Arch-Architekt\A-40.2-101 - 2016\Every2.rvt

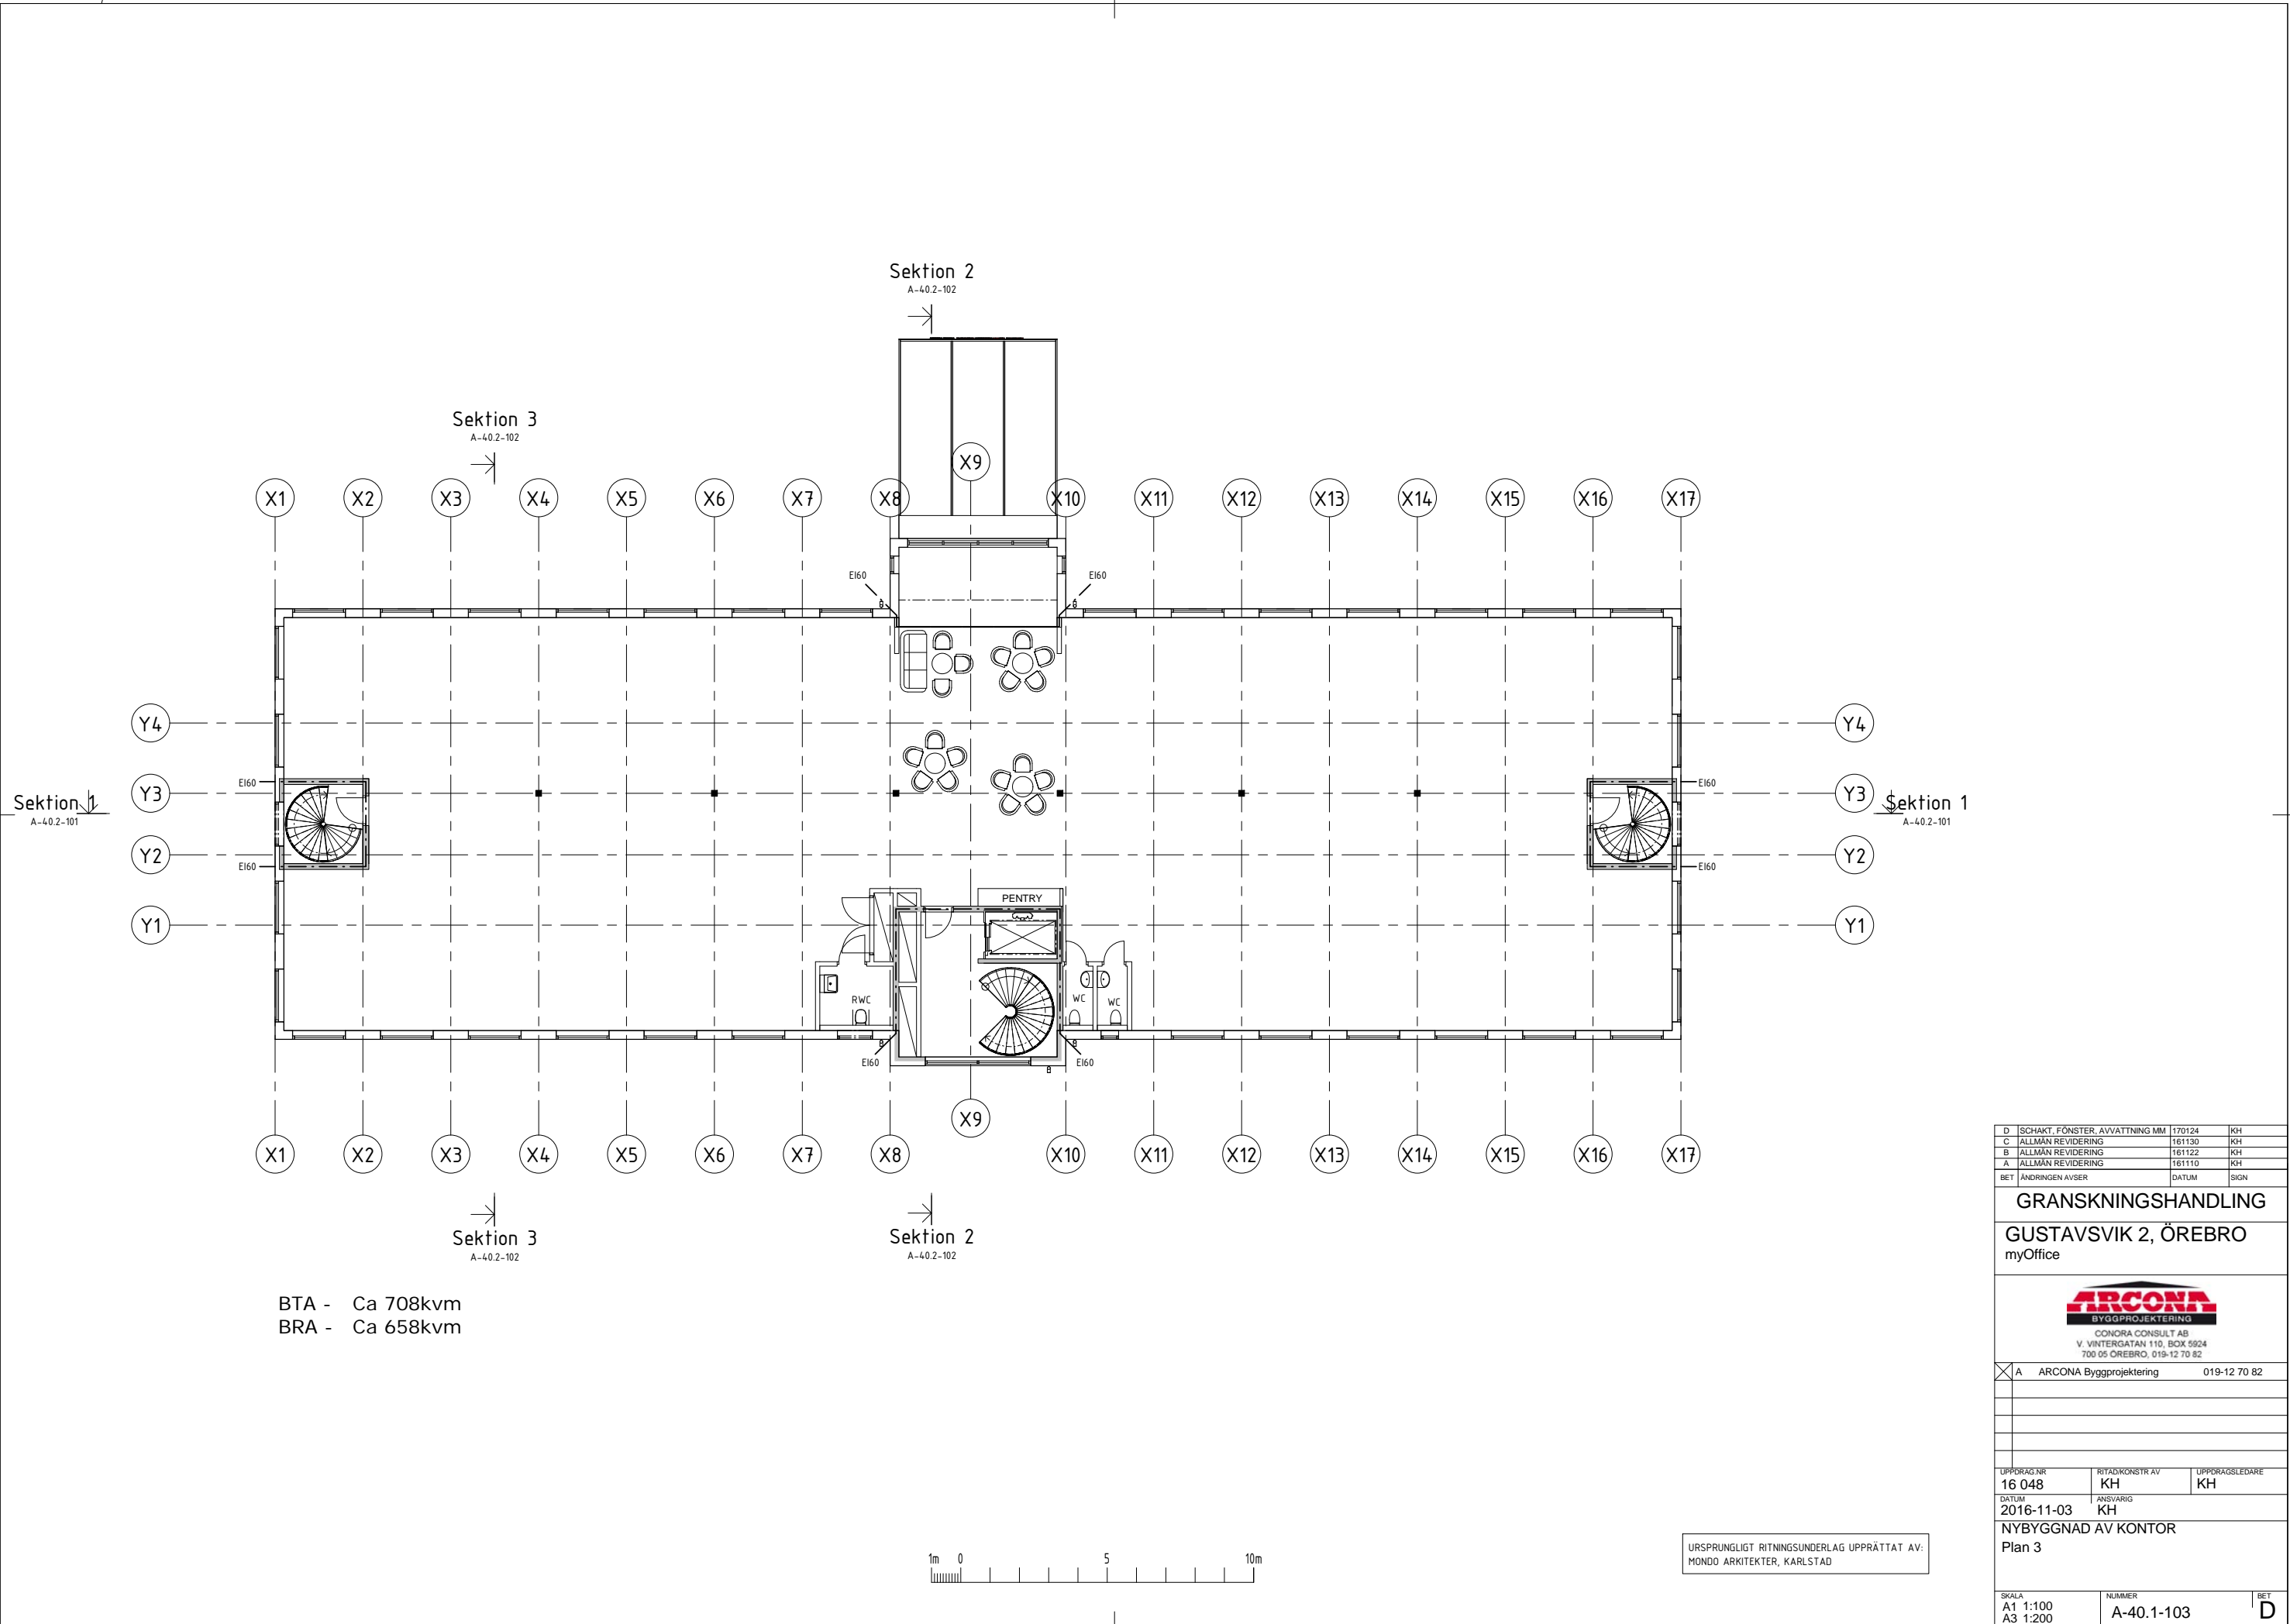

BTA - Ca 708kvm
BRA - Ca 658kvm

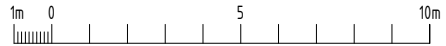

URSPRUNGLIGT RITNINGSUNDERLAG UPPRÄTTAT AV:
MONDO ARKITEKTER, KARLSTAD

D	SCHAKT, FÖNSTER, AVVÄTTNING MM	170124	KH
C	ALLMÄN REVIDERING	161130	KH
B	ALLMÄN REVIDERING	161122	KH
A	ALLMÄN REVIDERING	161110	KH
BET	ÄNDRINGEN AVSER	DATUM	SIGN

GRANSKNINGSHANDLING

GUSTAVSVIK 2, ÖREBRO
myOffice



CONORA CONSULT AB
V. WINTERGATAN 110, BOX 5624
700 05 ÖREBRO, 019-12 70 82

<input checked="" type="checkbox"/>	A	ARCONA Byggprojektering	019-12 70 82

UPPDRAG NR	RITADKONSTR AV	UPPDRAGSLEDARE
16 048	KH	KH
DATUM	ANSVARIG	
2016-11-03	KH	

NYBYGGNAD AV KONTOR
Plan 3

SKALA	NUMMER	BET
A1 1:100 A3 1:200	A-40.1-103	D